



mont de
marsan
AGGLO

3^e REUNION PUBLIQUE
26 septembre 2022
AMENAGEMENT DES AVENUES
HENRI FARBOS ET SABRES



ORDRE DU JOUR

- 1) Rappel des objectifs de l'opération**
- 2) Présentation du projet**
- 3) Programme prévisionnel de l'opération**
- 4) Questions diverses**




1) OBJECTIFS DE L'OPERATION

- Améliorer le traitement paysager et la perception de cette entrée d'agglomération,
- Sécuriser et requalifier profondément cet espace public,
- Végétaliser par des plantations rustiques nécessitant peu d'entretien et d'eau
- Améliorer la gestion des eaux de ruissellement de voirie par infiltration
- Réduire la vitesse des automobilistes et faciliter les traversées
- Améliorer l'accessibilité pour les piétons et les personnes à mobilité réduite
- Développer les modes doux – séparer les cheminements doux de la chaussée
- Améliorer les conditions de stationnement des usagers sur la voie publique
- Utiliser des matériaux pérennes et locaux (développement durable)
- Enfouir les réseaux aériens et moderniser l'éclairage public avec des luminaires à leds



2) PRESENTATION DU PROJET


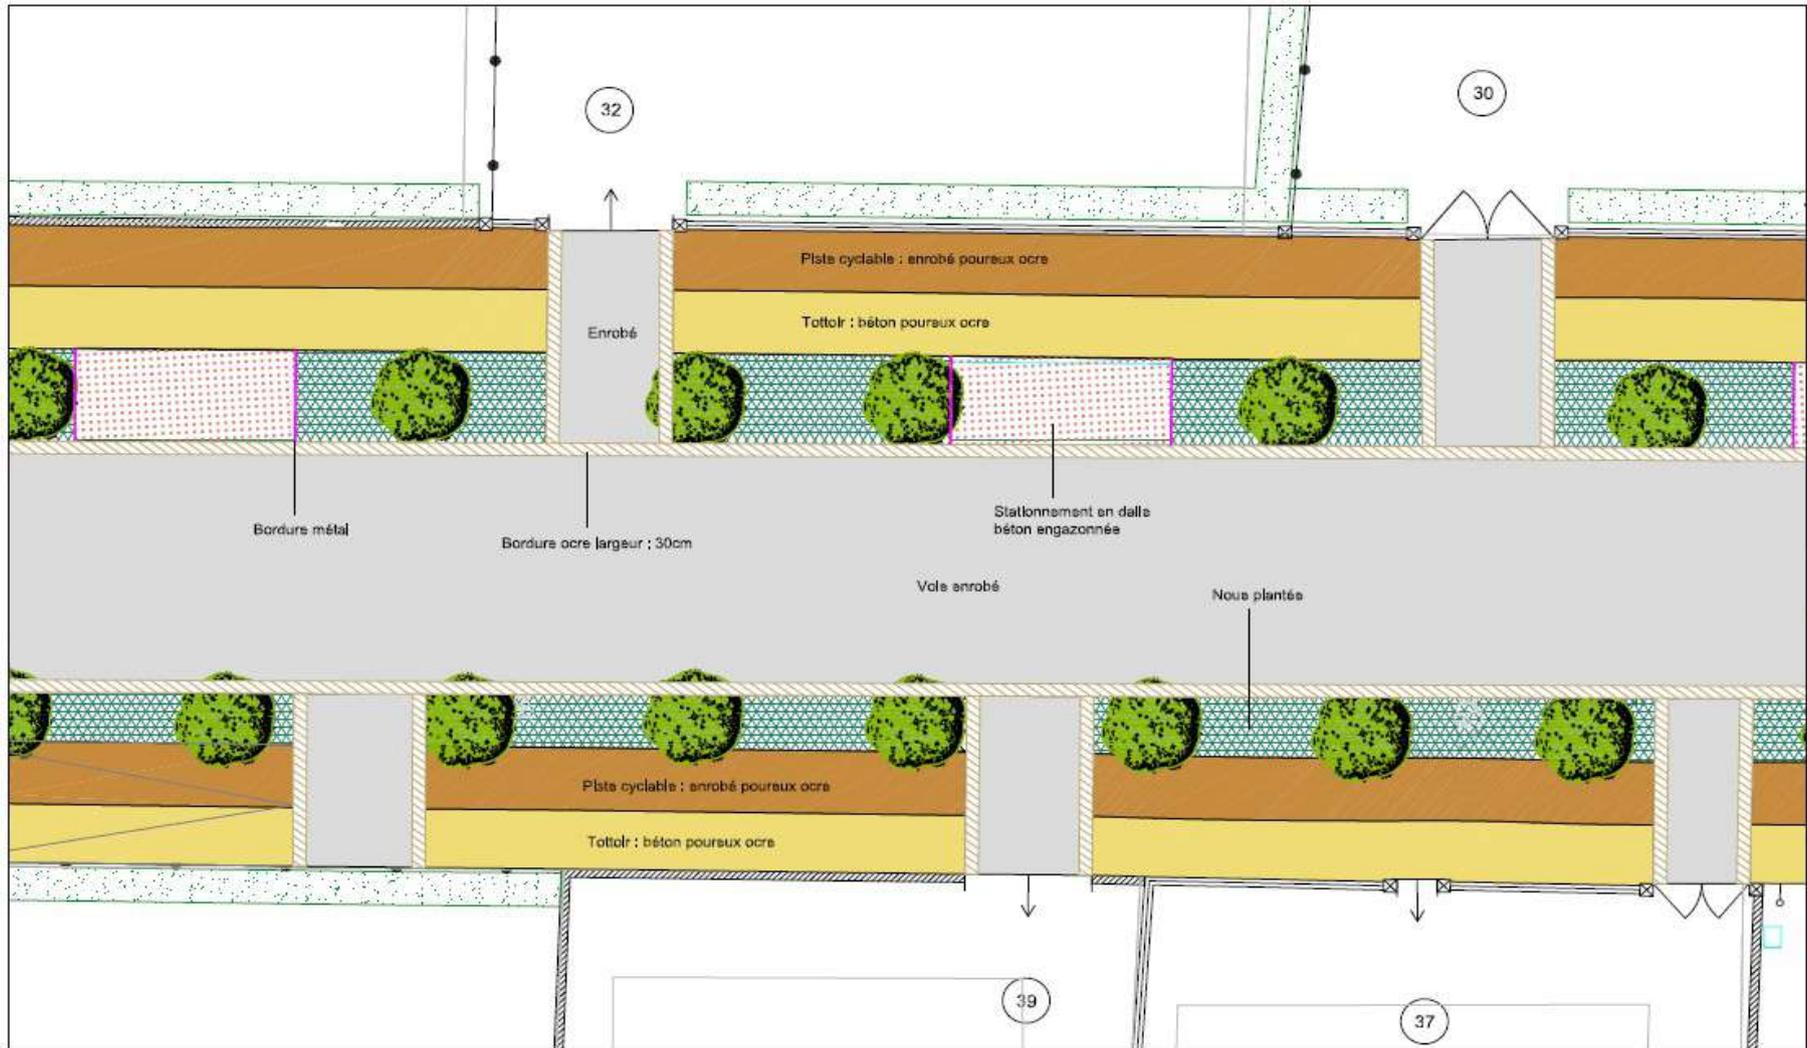


	10 rue Henri Chevreau - 75020 Paris T 01 42 81 48 42 1 rue Louis Legorgette - 33150 Cenon T 05 56 32 41 70 www.debarreduplantier.com info@debarreduplantier.com	Maître d'ouvrage: Le Marsan Agglomération	Projet: Mont-de-Marsan entrée Nord Ouest	Code projet: 1213 Phase: APD	Date: 26.09.2022 Echelle: 1/100 Format: A3 Certifiée: DDA	
	Document: Extrait plan Sabres	Plan N°: 1 Ind: 0	Ref. CAD: 1213_MontdeMarsan_DDA_APD_Plan de paysage.dwg			



2) PRESENTATION DU PROJET

COUPE 1 AVENUE DE SABRES - SENS RENTRANT

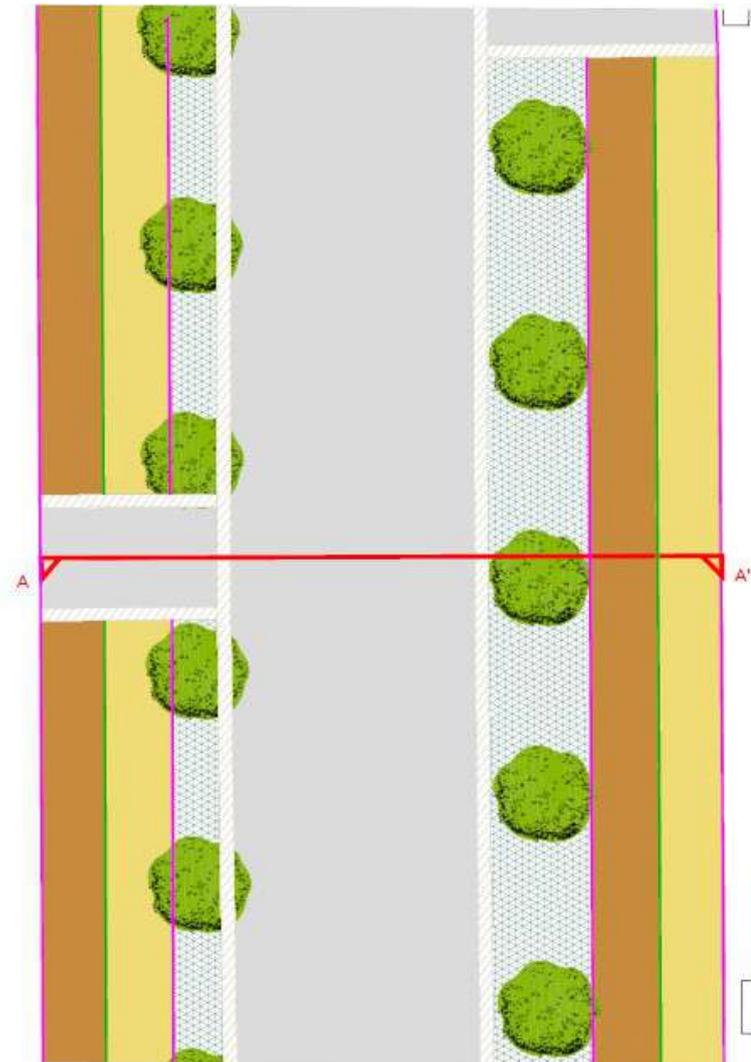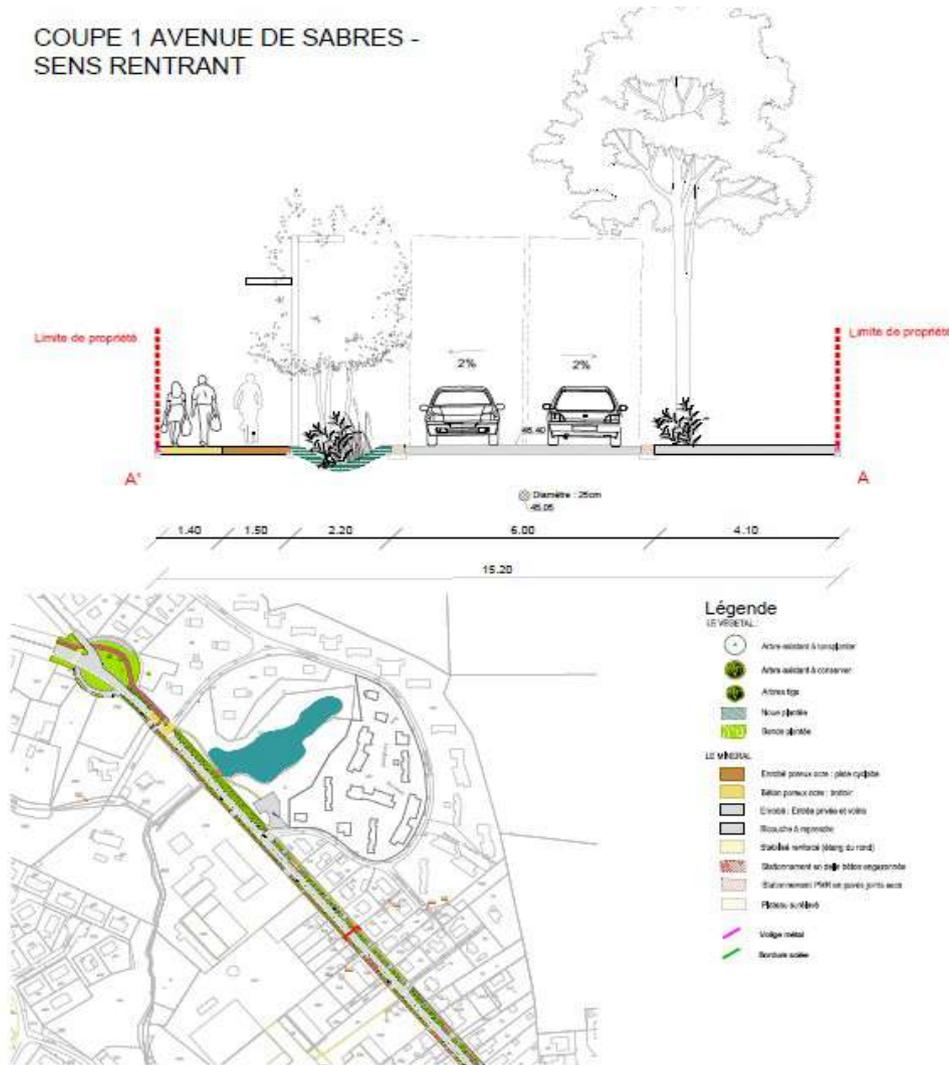


	<p>10 rue Henri Châtelier - 75020 Paris Tél : 01 42 91 48 42 1 rue Louis Laperrière - 33150 Cénac Tél : 05 56 32 41 70</p> <p>www.debarreduplantiers.com info@debarreduplantiers.com</p>	<p>Mairie de Cénac Le Marsan Agglomération</p>	<p>Projet Mont-de-Marsan Entrée Nord-Ouest</p> <p>Dossier n° Coupe 1 Sabres</p>	<p>Code projet 1213 Phase APD</p> <p>Plan N° I-F-0</p>	<p>Date: 26.09.2022 Echelle: 1/100 Format: A3 Généré: ODA Ref: CAD: 1213_MontdeMarsan_DD_APD_Olupes.dwg</p>
--	--	--	--	--	---



2) PRESENTATION DU PROJET

COUPE 2 AVENUE DE SABRES - SENS RENTRANT

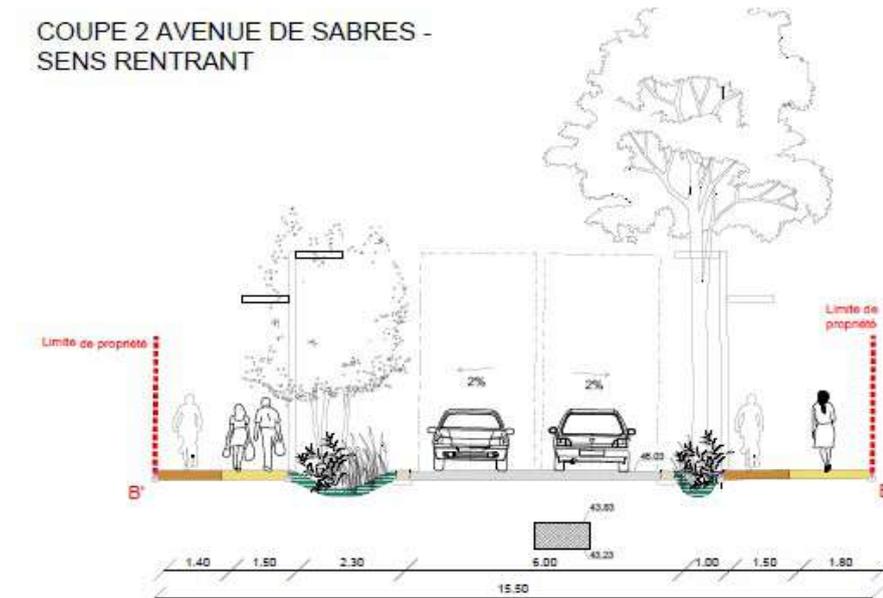

Légende

- LE VÉGÉTAL**
- Arbre existant à conserver
 - Arbre existant à conserver
 - Arbre type
 - Nour plantée
 - Bande d'arbres
- LE MINÉRAL**
- Enrobé poreux avec pierre cyclable
 - Béton poreux avec trottoir
 - Enrobé - Enrobé privé et voirie
 - Bleue chic à repavage
 - Stabilisé enrobé (lang du nord)
 - Stabilisé enrobé en dalle béton organique
 - Stabilisé enrobé P1000 avec joints secs
 - Platbaux scellés
 - Terrasse plane
 - Graviers de 10 à 20 mm
 - Paves pierre
 - Béton à l'engrais 300, vue 0
 - Village béton
 - Structure acier



	<p>10 rue Henri Chavreau - 75020 Paris T 01 42 81 48 42 2 rue Louis Laperrière - 33150 Doron T 05 56 32 47 70 www.debarreduplantiers.com info@debarreduplantiers.com</p>	<p>Maritime D'atelage Le Mansais Agglomération</p>	<p>Projet Mont-de-Marsan - Entrée Nord-Ouest Document Coupe 2 Sabres</p>	<p>Code projet: 1213 Phase: APD Titre: N° Int: 0</p>	<p>Date: 26.09.2022 Echelle: 1/100 Format: A3 Contenu: DDA N°: 040_1213_MontdeMarsan_DDA_APD_Olupes.dwg</p>	<p>7</p>
--	---	--	---	--	---	----------



2) PRESENTATION DU PROJET






2) PRESENTATION DU PROJET





2) PRESENTATION DU PROJET


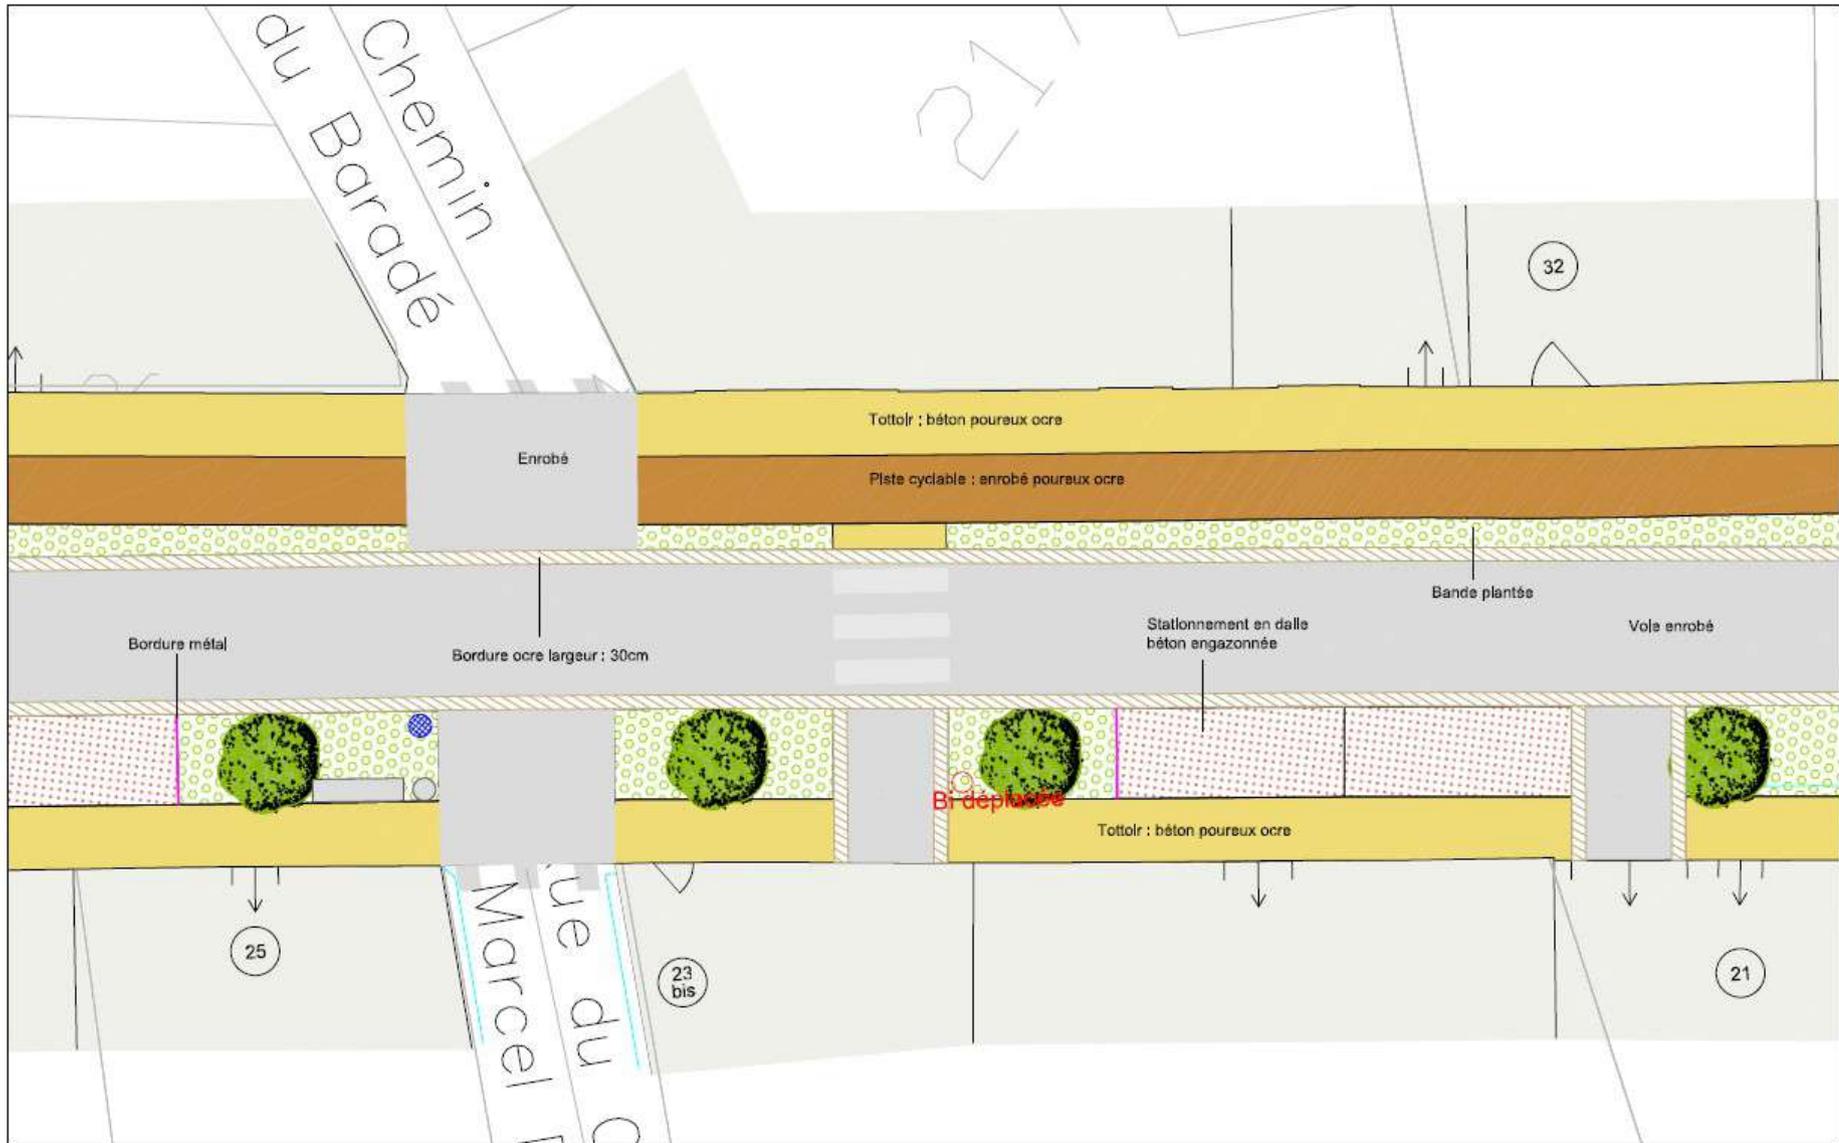


 <p>Debarre Duplantiers Associés</p>	<p>10 rue Henri Chevreau – 75020 Paris T 01 42 81 45 42 1 rue Louis Lagorgette – 33150 Cenon T 05 56 32 41 70 www.debarreduplantier.com Info@debarreduplantiers.com</p>	<p>Maîtrise d'ouvrage: Le Marsan Agglomération</p>	<p>Projet Mont-de-Marsan entrée Nord Ouest</p> <p>Document Extrait plan Farbos</p>	<p>Code projet: 1213 Phase: APD</p> <p>Plan N°: 1 Ind: 0</p>	<p>Date: 26.09.2022 Echelle: 1/100 Format: A3 Certifiée: DDA Ref CAD: 1213_MontdeMarsan_DD_APD_Plan de paysage.dwg</p>	
---	--	---	--	--	--	---



2) PRESENTATION DU PROJET

COUPE 5 AVENUE HENRI FARBOS
- SENS RENTRANT

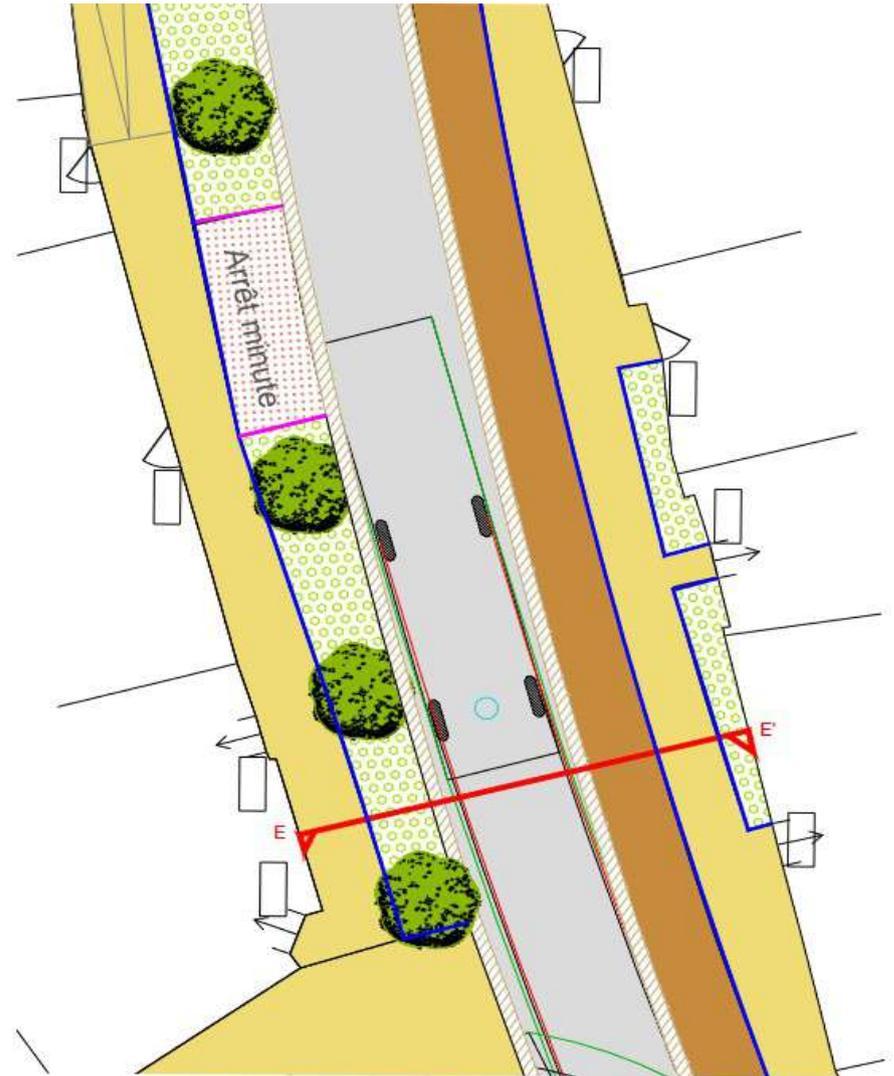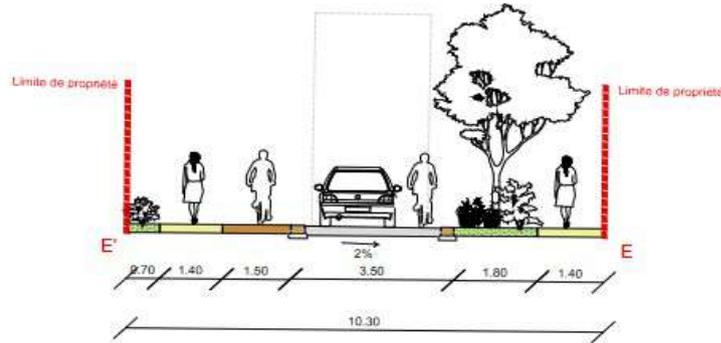

- Légende**
- LE VEGETAL**
- Arbre existant à conserver
 - Arbres ligne
 - Noue plantée
 - Bande plantée
- LE MINÉRIAL**
- Emballé poreux conc. - piste cyclable
 - Béton poreux conc. - trottoir
 - Enrobé - Enrobé privé et voirie
 - Bouclier à suspension
 - Statutaire vertical (signal au trottoir)
 - Stationnement en dalle béton réglée
 - Stationnement PMR en dalle béton avec
 - Platane surélevé
 - Trottoir pierre
 - Dalle en pierre
 - Pavés pierre
 - Bordure largeur 30cm, esp 0
 - Volige métal
 - Bordure acier
 - Béton coiffe

	10 rue Henri Chevreau - 75020 Paris T 01 42 81 48 42 1 rue Louis Lagorgette - 33150 Cenon T 05 56 32 41 70 www.debarreduplantier.com info@debarreduplantiers.com	Maîtrise d'ouvrage: Le Marson Agglomération	Projet Mont-de-Marsan Entrée Nord Ouest Document Coupe 5 Henri Farbos	Code projet: 1213 Phase: APD Plan N°: Ind: 0	Date: 26.09.2022 Echelle: 1/100 Format: A3 Certifiée: DDA Ref CAD: 1213_MontdeMarson_DDA_APD_Coupes.dwg



2) PRESENTATION DU PROJET





2) PRESENTATION DU PROJET





2) PRESENTATION DU PROJET





2) PRESENTATION DU PROJET





3) PROGRAMME PREVISIONNEL

2022 :

- travaux concessionnaires avenue Henri Farbos,
- fin avril à mi-juillet : réfection du réseau d'adduction d'eau potable,
- mi-mai – fin octobre : travaux d'assainissement,
- 4e trimestre 2022 et 1er trimestre 2023 : travaux d'enfouissement et d'éclairage public,

2023 :

- avril à fin d'année travaux d'aménagement de voirie avenue Henri Farbos,
- travaux concessionnaires avenue de Sabres Tranche 1,

2024 - 2025 :

- travaux concessionnaires avenue de Sabres Tranches 2 et 3
- travaux d'aménagement de voirie avenue de Sabres

QUESTIONS - FIN