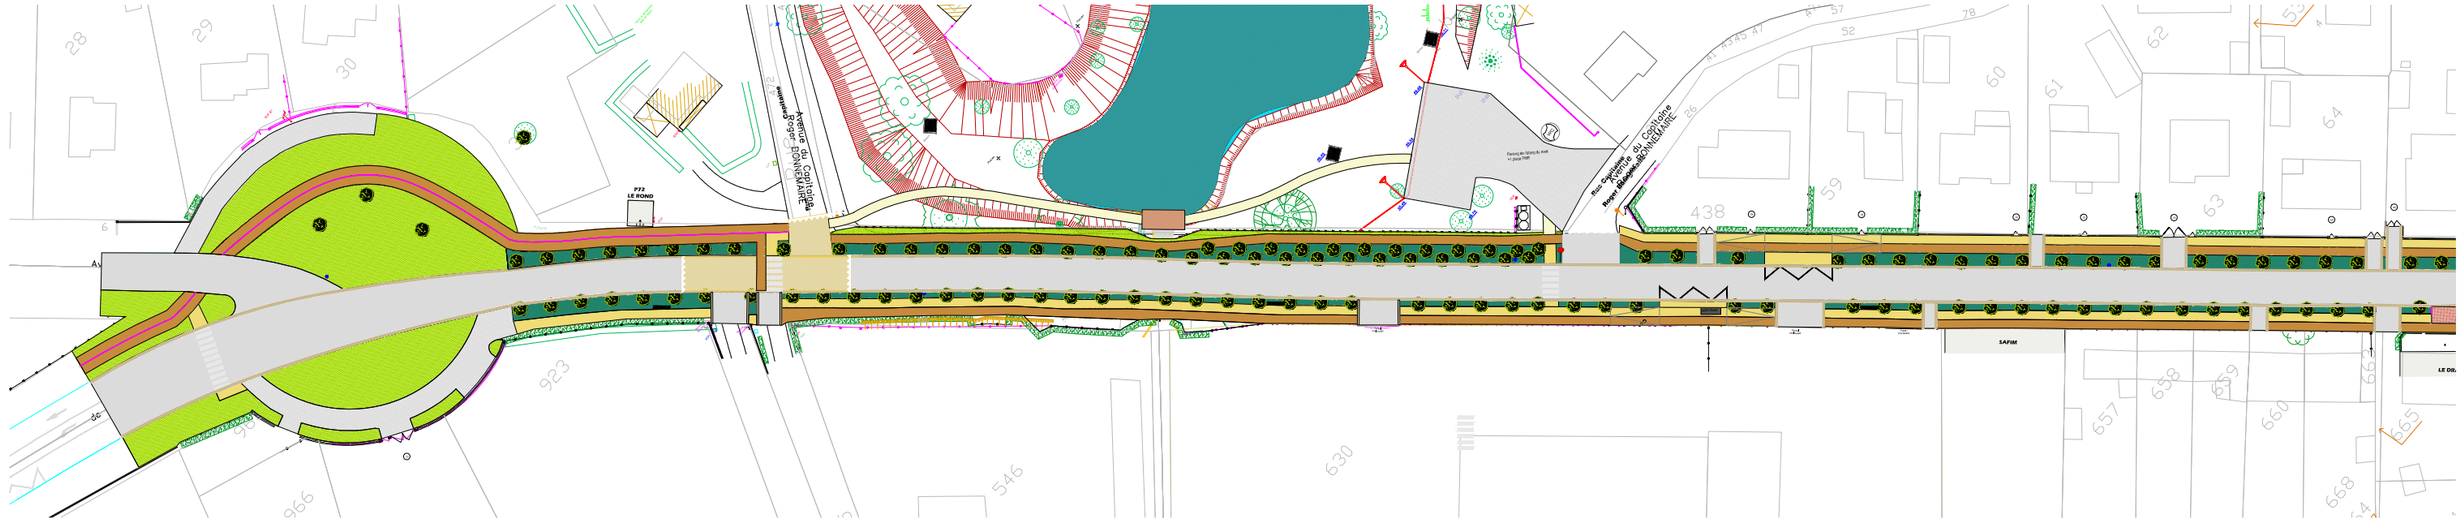

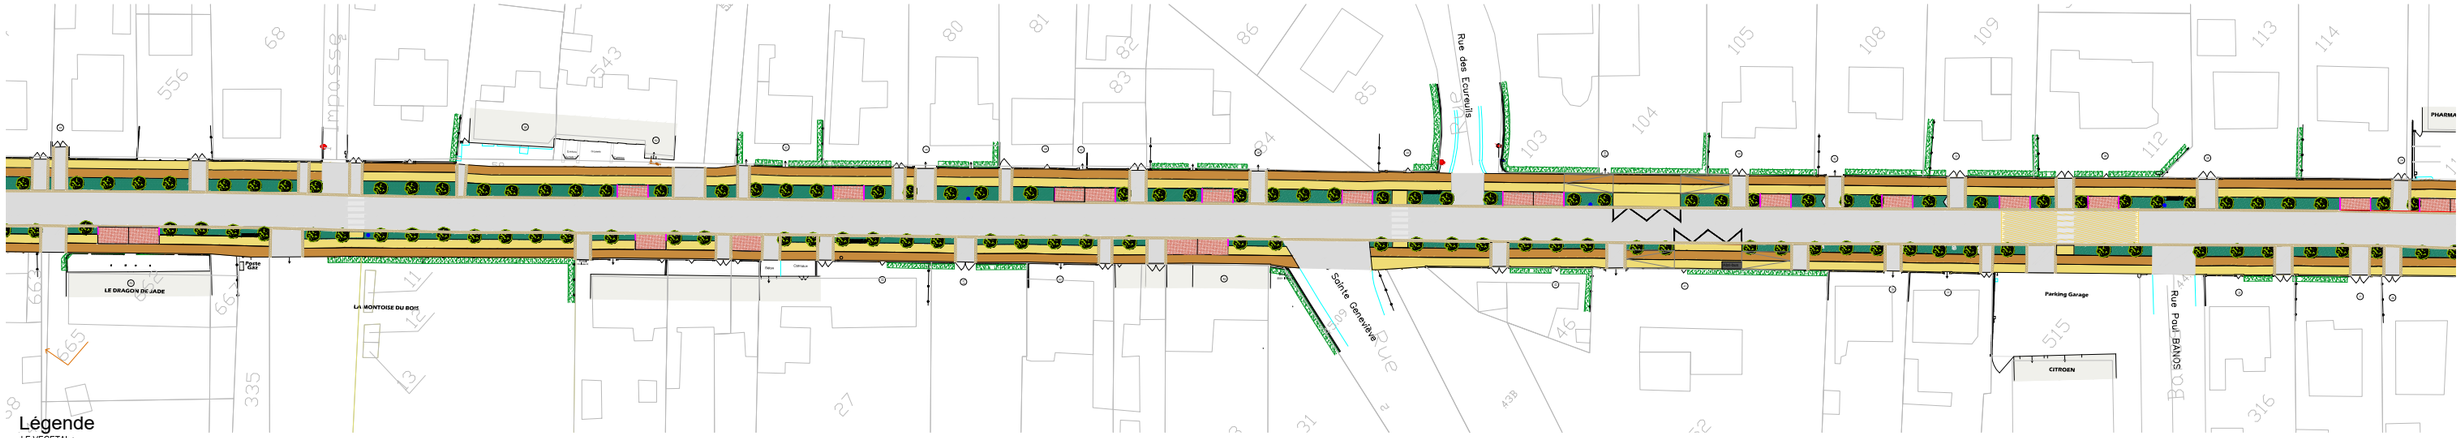

Légende

LE VEGETAL :

- Arbre existant à tansplanter
- Arbre existant à conserver
- Arbres tige
- Noue plantée
- Bande plantée

LE MINERAL

- Enrobé poreux ocre : piste cyclabe
- Béton poreux ocre : trottoir
- Enrobé : Entrée privée et voirie
- Bicouche à reprendre
- Stabilisé renforcé (étang du rond)
- Stationnement en dalle béton engazonnée
- Stationnement PMR en pavés joints secs
- Plateau surélevé
- Terre pierre
- Grande dalle en pierre
- Pavés pierre
- Bordure largeur 30cm, vue 0

LE MOBILIER

- Clapet Vanne
- Borne pierre carrée
- Banc
- Bordure métallique
- Banc et corbeille

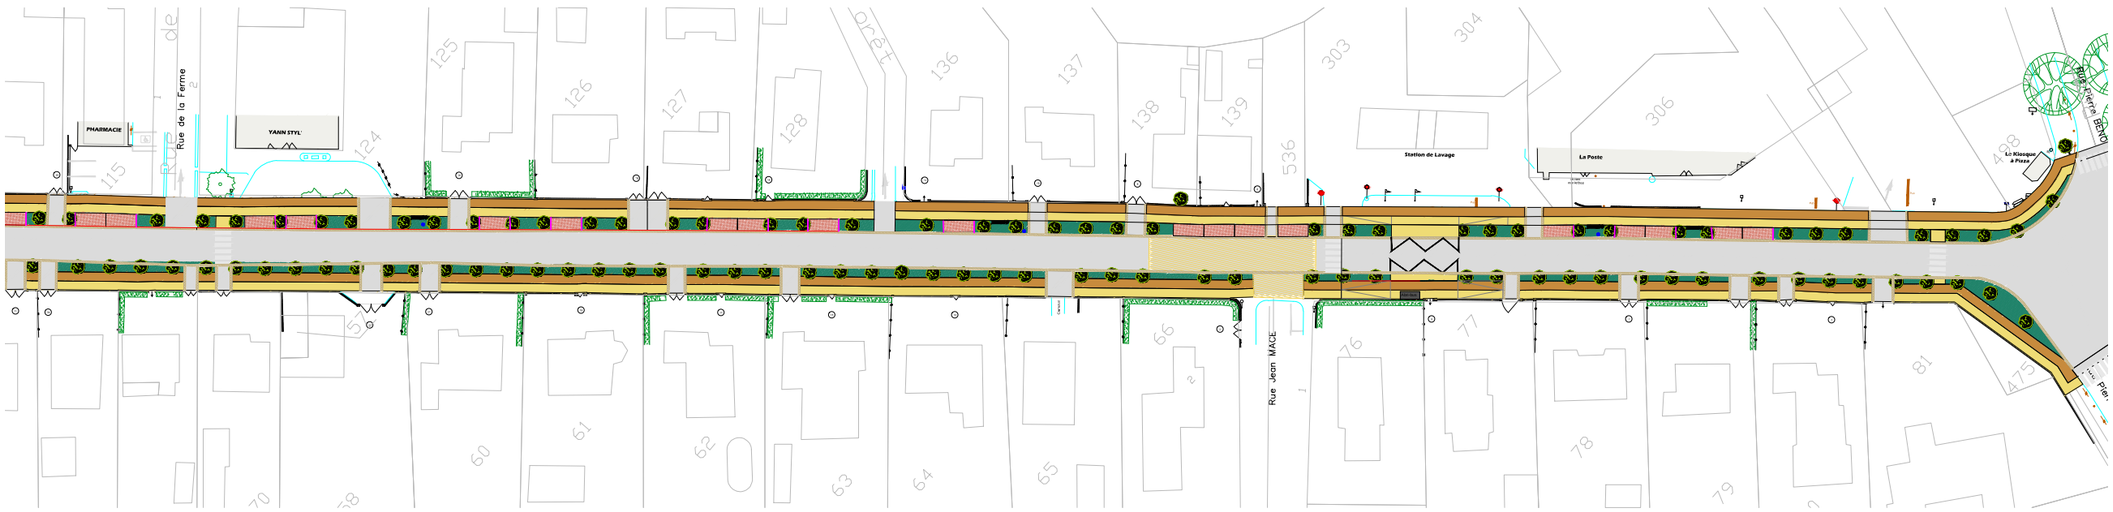

Debarre Duplantiers Associés

10 rue Henri Chevreau – 75020 Paris
T 01 42 81 48 42
1 rue Louis Lagorgette – 33150 Cenon
T 05 56 32 41 70

www.debarreduplantier.com
info@debarreduplantiers.com

Maîtrise d'ouvrage:
Le Marsan Agglomération

Projet
Mont-de-Marsan entrée Nord Ouest

Document
Plan paysage + réseaux

Code projet: 1213

Phase: APD

Plan N°: 1

Ind: 0

Date: 12.09.2022
Echelle: 1/1000
Format: A3
Certifiée: DDA
Ref CAD: 1213_MontdeMarsan_DDA_APD_Plan de paysage.dwg

N